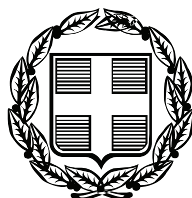


ΕΦΗΜΕΡΙΣ ΤΗΣ ΚΥΒΕΡΝΗΣΕΩΣ

ΤΗΣ ΕΛΛΗΝΙΚΗΣ ΔΗΜΟΚΡΑΤΙΑΣ

ΤΕΥΧΟΣ ΤΕΤΑΡΤΟ **Αρ. Φύλλου 353**

23 Σεπτεμβρίου 2011

ΠΕΡΙΕΧΟΜΕΝΑ

ΑΠΟΦΑΣΕΙΣ

ΑΠΟΦΑΣΕΙΣ

Αριθμ. 37101/539 (1)

Επικύρωση καθορισμού οριογραμμών των χειμάρρων «Χαλιάς» και «Γούβες» στην Τ.Κ. Κερασώνα και του χειμάρρου «Παλιόχανο» στην Τ.Κ. Αγίου Γεωργίου της Δ.Ε. Φιλιππιάδας στο Δήμο Ζηρού Π.Ε. Πρέβεζας.

Η ΓΕΝΙΚΗ ΓΡΑΜΜΑΤΕΑΣ
ΑΠΟΚΕΝΤΡΩΜΕΝΗΣ ΔΙΟΙΚΗΣΗΣ
ΗΠΕΙΡΟΥ - ΔΥΤΙΚΗΣ ΜΑΚΕΔΟΝΙΑΣ

Έχοντας υπόψη:

1. Τις διατάξεις των άρθρων 6 και 280 του Ν. 3852/2010 (ΦΕΚ 87Α) «Νέα Αρχιτεκτονική της Αυτοδιοίκησης και της Αποκεντρωμένης Διοίκησης – Πρόγραμμα Καλλικράτης».

2. Το Π.Δ. 141/2010 (ΦΕΚ 234 Α) «Οργανισμός της Αποκεντρωμένης Διοίκησης Ηπείρου – Δυτικής Μακεδονίας».

3. Τις διατάξεις του άρθρου 5 του Ν. 3010/2002 (ΦΕΚ 91 Α) «Εναρμόνιση του Ν. 1650/1986 με τις Οδηγίες 97/11 Ε.Ε. και 96/61 Ε.Ε., διαδικασία οριοθέτησης και ρυθμίσεις θεμάτων για τα υδατορέματα και άλλες διατάξεις».

4. Το απόσπασμα από το πρακτικό της 15/2010 (αρ. απόφασης 187/2010) συνεδρίασης του Δημοτικού Συμβουλίου του Δήμου Φιλιππιάδας, με το οποίο το Δημοτικό Συμβούλιο γνωμοδοτεί θετικά υπέρ του καθορισμού της οριογραμμής των χειμάρρων «Χαλιάς» και «Γούβες» υπεράνω οικισμού Κερασώνα στην Τοπική Κοινότητα Κερασώνα και του χειμάρρου «Παλιόχανο» στην Τοπική κοινότητα Αγίου Γεωργίου της Δ.Ε. Φιλιππιάδας του Δήμου Ζηρού Π.Ε. Πρέβεζας.

5. Τα Διαγράμματα οριοθέτησης ρεμάτων και την Τεχνική Έκθεση με τα υδρολογικά και υδραυλικά στοιχεία του ρέματος, που εστάλησαν με το αριθμ. 13448/19-07-2011 έγγραφο της Τεχνικής Υπηρεσίας του Δήμου Ζηρού, και τα οποία συντάχθηκαν από τον Γεώργιο Μισηρλή Αγρ. Τοπογράφο Μηχανικό, και ελέγχθηκαν και θεωρήθηκαν από την Διεύθυνση Τεχνικών Έργων της Ν.Α. Πρέβεζας τον Ιούλιο 2010.


6. Την υπ’ αριθμ. 14442/1144/16-06-11 απόφαση της Γ.Γ. της Αποκεντρωμένης Διοίκησης Ηπείρου – Δυτικής Μακεδονίας με την οποία εγκρίθηκαν οι Περιβαλλοντικοί Όροι του Έργου «Συμπληρωματικά αντιπλημμυρικά και αντιδιαβρωτικά έργα χειμάρρων υπεράνω του οικισμού Κερασώνα στην Τ.Κ. Κερασώνα και στην θέση «Παλιόχανο» της Τ.Κ. Αγίου Γεωργίου της Δ.Ε. Φιλιππιάδας στο Δήμο Ζηρού Π.Ε. Πρέβεζας, αποφασίζουμε:

Επικυρώνουμε τον καθορισμό των οριογραμμών των χειμάρρων «Χαλιάς» και «Γούβες» στην Τοπική Κοινότητα Κερασώνα και του χειμάρρου «Παλιόχανο» στην Τοπική Κοινότητα Αγίου Γεωργίου της Δ.Ε. Φιλιππιάδας του Δήμου Ζηρού Π.Ε. Πρέβεζας όπως φαίνονται στα συνημμένα οριζοντιογραφικά και υψομετρικά διαγράμματα και περιγράφονται στην Τεχνική Έκθεση που τα συνοδεύει, όπως συντάχθηκαν από τον Γεώργιο Μισηρλή, Αγρ. Τοπογράφο Μηχανικό, μαζί με τα λοιπά απαιτούμενα στοιχεία, ήτοι υδρολογικά, υδραυλικά και περιβαλλοντικά, όπως ελέγχθηκαν και θεωρήθηκαν από την Τεχνική Υπηρεσία της Ν.Α. Πρέβεζας τον Ιούλιο 2010.

Η απόφαση αυτή να δημοσιευθεί στην Εφημερίδα της Κυβερνήσεως.

Ιωάννινα, 7 Σεπτεμβρίου 2011

Η Γενική Γραμματέας
Αποκεντρωμένης Διοίκησης
ΔΗΜΗΤΡΑ ΓΕΩΡΓΑΚΟΠΟΥΛΟΥ - ΜΠΑΣΤΑ

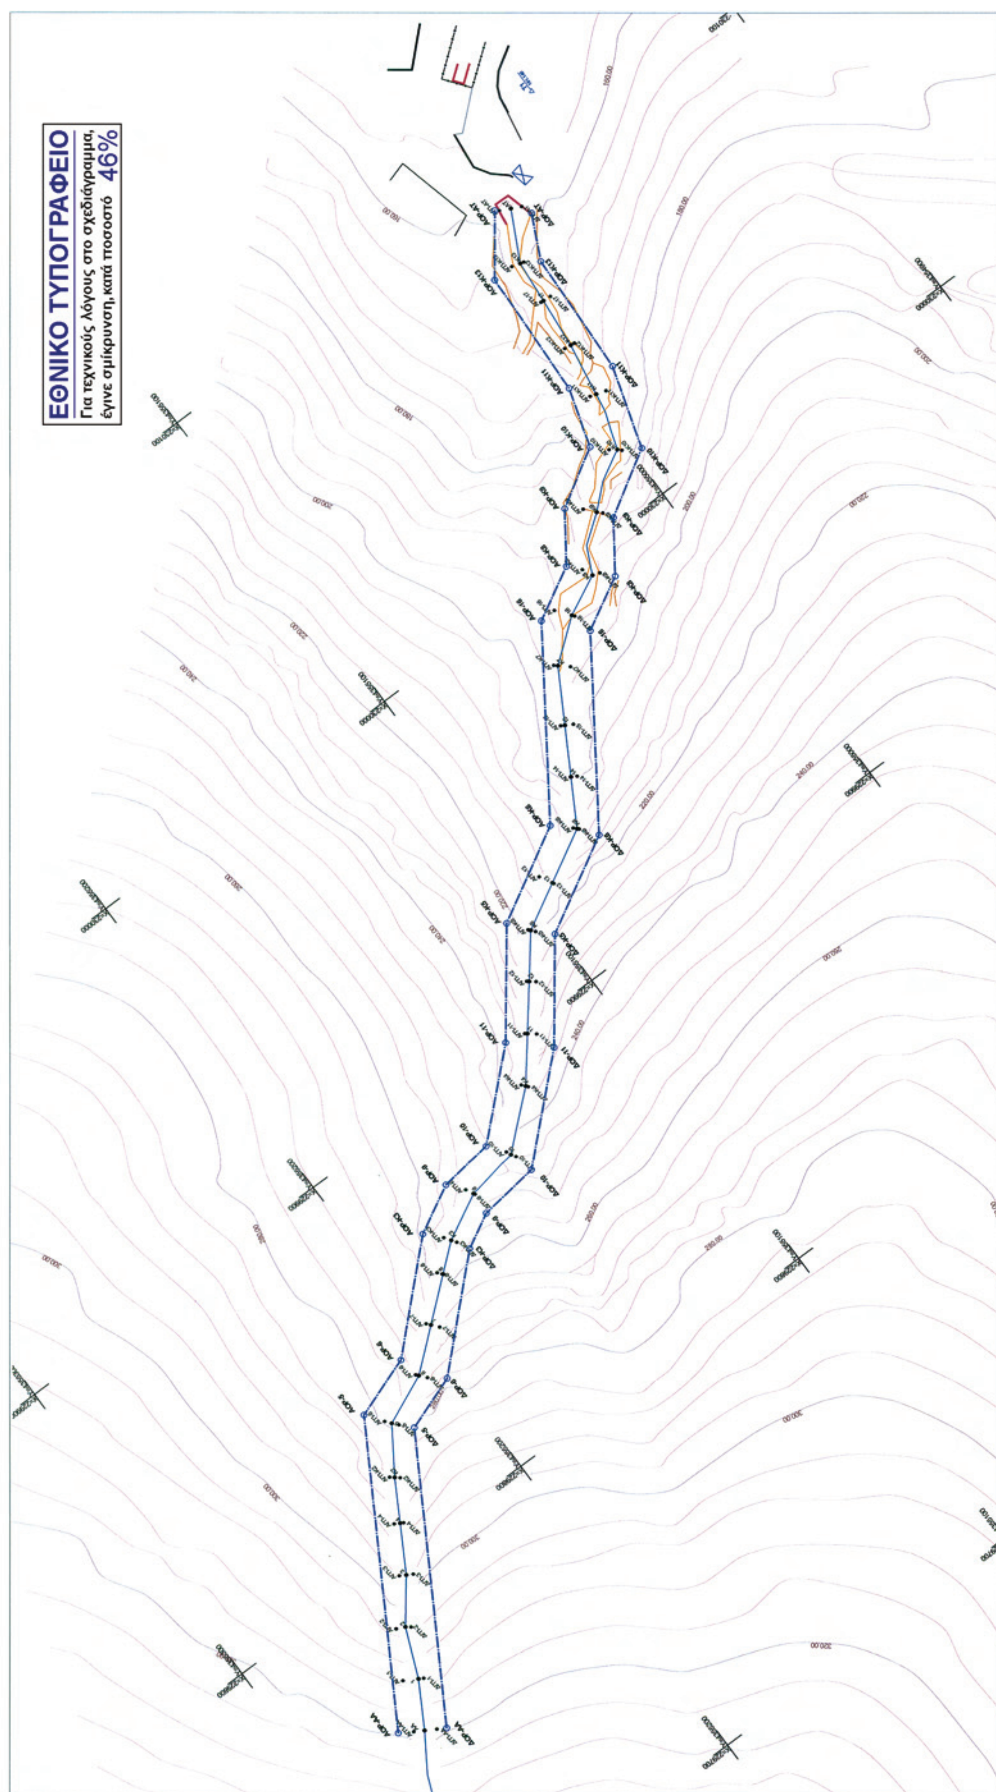
ΕΘΝΙΚΟ ΤΥΠΟΓΡΑΦΕΙΟ
Για τεχνικούς λόγους στο σχεδιάγραμμα,
έγινε σμίκρυνση, κατά ποσοστό 46%

ΠΙΝΑΚΑΣ ΣΥΝ/ΝΩΝ ΟΡΙΟΥ ΠΛΗΜΜΥΡΙΚΗΣ ΓΡΑΜΜΗΣ

Αριστερή γραμμή πλημμύρας			Δεξιά γραμμή πλημμύρας		
ΔΤΜ	Τετμημένη	Τεταγμένη	ΔΤΜ	Τετμημένη	Τεταγμένη
ΑΓΠ-ΑΤ	230093.687	4354989.110	ΔΓΠ-ΑΤ	230090.747	4354983.296
ΑΓΠ-Κ13	230078.588	4354995.871	ΔΓΠ-Κ13	230077.576	4354992.305
ΑΓΠ-17	230065.281	4354995.254	ΔΓΠ-17	230065.012	4354992.102
ΑΓΠ-Κ12	230050.513	4354997.663	ΔΓΠ-Κ12	230050.109	4354994.529
ΑΓΠ-Κ11	230035.113	4355000.017	ΔΓΠ-Κ11	230033.673	4354995.386
ΑΓΠ-Κ10	230019.441	4355004.971	ΔΓΠ-Κ10	230017.101	4355002.057
ΑΓΠ-Κ9	230010.146	4355021.141	ΔΓΠ-Κ9	230005.858	4355017.189
ΑΓΠ-Κ8	229996.247	4355031.727	ΔΓΠ-Κ8	229992.496	4355028.237
ΑΓΠ-16	229991.695	4355045.207	ΔΓΠ-16	229986.876	4355041.478
ΑΓΠ-Κ7	229979.153	4355054.758	ΔΓΠ-Κ7	229975.984	4355051.123
ΑΓΠ-15	229964.126	4355063.453	ΔΓΠ-15	229962.282	4355060.248
ΑΓΠ-14	229950.591	4355070.004	ΔΓΠ-14	229949.634	4355068.339
ΑΓΠ-Κ6	229938.327	4355078.142	ΔΓΠ-Κ6	229937.065	4355076.903
ΑΓΠ-13	229932.929	4355094.429	ΔΓΠ-13	229928.847	4355092.189
ΑΓΠ-Κ5	229922.651	4355106.074	ΔΓΠ-Κ5	229920.946	4355104.639
ΑΓΠ-12	229911.029	4355115.276	ΔΓΠ-12	229909.322	4355113.135
ΑΓΠ-11	229899.343	4355124.678	ΔΓΠ-11	229897.175	4355121.961
ΑΓΠ-Κ4	229888.145	4355134.258	ΔΓΠ-Κ4	229886.536	4355132.927
ΑΓΠ-10	229875.224	4355149.305	ΔΓΠ-10	229872.494	4355147.870
ΑΓΠ-9	229873.255	4355165.221	ΔΓΠ-9	229870.630	4355163.840
ΑΓΠ-Κ3	229865.897	4355178.568	ΔΓΠ-Κ3	229862.590	4355176.352
ΑΓΠ-8	229858.888	4355186.132	ΔΓΠ-8	229857.746	4355185.177
ΑΓΠ-7	229849.021	4355197.435	ΔΓΠ-7	229845.976	4355194.886
ΑΓΠ-6	229839.033	4355208.636	ΔΓΠ-6	229836.374	4355206.409
ΑΓΠ-5	229833.701	4355223.735	ΔΓΠ-5	229830.476	4355221.034
ΑΓΠ-Κ2	229819.989	4355232.149	ΔΓΠ-Κ2	229818.024	4355229.807
ΑΓΠ-4	229808.392	4355239.185	ΔΓΠ-4	229807.022	4355236.804
ΑΓΠ-3	229795.524	4355246.895	ΔΓΠ-3	229793.505	4355243.386
ΑΓΠ-2	229783.859	4355256.714	ΔΓΠ-2	229781.712	4355252.982
ΑΓΠ-1	229770.765	4355264.030	ΔΓΠ-1	229767.758	4355258.804
ΑΓΠ-ΑΑ	229757.074	4355270.309	ΔΓΠ-ΑΑ	229753.731	4355264.497

* ΑΓΠ- : Αριστερή γραμμή πλημμύρας
* ΔΓΠ- : Δεξιά γραμμή πλημμύρας

ΠΙΝΑΚΑΣ ΣΥΝ/ΝΩΝ ΟΡΙΟΓΡΑΜΜΗΣ ΡΕΜΑΤΟΣ

ΑΡΙΣΤΕΡΟ ΟΡΙΟ ΡΕΜΑΤΟΣ			ΔΕΞΙΟ ΟΡΙΟ ΡΕΜΑΤΟΣ		
ΣΗΜΕΙΟ	Τετμημένη	Τεταγμένη	ΣΗΜΕΙΟ	Τετμημένη	Τεταγμένη
ΑΟΡ-ΑΑ	229759.446	4355274.104	ΔΟΡ-ΑΑ	229752.340	4355262.041
ΑΟΡ-5	229838.727	4355227.397	ΔΟΡ-5	229827.215	4355217.931
ΑΟΡ-6	229845.043	4355209.427	ΔΟΡ-6	229832.828	4355201.959
ΑΟΡ-Κ3	229870.348	4355182.773	ΔΟΡ-Κ3	229858.908	4355174.489
ΑΟΡ-9	229877.817	4355168.905	ΔΟΡ-9	229864.285	4355164.507
ΑΟΡ-10	229879.986	4355152.864	ΔΟΡ-10	229866.704	4355146.606
ΑΟΡ-11	229900.547	4355130.630	ΔΟΡ-11	229891.105	4355120.220
ΑΟΡ-Κ5	229927.831	4355109.938	ΔΟΡ-Κ5	229917.041	4355100.550
ΑΟΡ-Κ6	229942.878	4355083.044	ΔΟΡ-Κ6	229932.275	4355073.320
ΑΟΡ-16	229991.542	4355049.997	ΔΟΡ-16	229980.875	4355040.318
ΑΟΡ-Κ8	229999.826	4355034.815	ΔΟΡ-Κ8	229989.109	4355025.228
ΑΟΡ-Κ9	230013.454	4355025.278	ΔΟΡ-Κ9	230003.008	4355015.501
ΑΟΡ-Κ10	230023.397	4355008.856	ΔΟΡ-Κ10	230014.170	4354997.064
ΑΟΡ-Κ11	230040.619	4355003.499	ΔΟΡ-Κ11	230038.239	4354989.578
ΑΟΡ-Κ13	230078.405	4355002.010	ΔΟΡ-Κ13	230074.778	4354988.225
ΑΟΡ-ΑΤ	230094.424	4354990.130	ΔΟΡ-ΑΤ	230087.517	4354982.091

* ΑΟΡ- : ΑΡΙΣΤΕΡΟ ΟΡΙΟ ΡΕΜΑΤΟΣ
* ΔΟΡ- : ΔΕΞΙΟ ΟΡΙΟ ΡΕΜΑΤΟΣ

ΥΠΟΜΝΗΜΑ

- ΓΡΑΜΜΗ ΡΟΗΣ (ΑΞΟΝΑΣ ΡΕΜΑΤΟΣ)
- ΔΕΞΙΑ ΓΡΑΜΜΗ ΠΛΗΜΜΥΡΑΣ
- ΑΡΙΣΤΕΡΗ ΓΡΑΜΜΗ ΠΛΗΜΜΥΡΑΣ
- ΟΡΙΟΓΡΑΜΜΗ ΡΕΜΑΤΟΣ
- ΟΡΙΟ ΙΔΙΟΚΤΗΣΙΑΣ ΟΡΓΑΝΙΣΜΟΥ ΕΡΓΑΤΙΚΩΝ ΚΑΤΟΙΚΙΩΝ
- ΠΟΔΙ ΦΥΣΙΚΟΥ ΠΡΑΝΟΥΣ
- ΦΡΥΔΙ ΦΥΣΙΚΟΥ ΠΡΑΝΟΥΣ
- ΠΟΔΙ ΤΕΧΝΙΤΟΥ ΠΡΑΝΟΥΣ
- ΦΡΥΔΙ ΤΕΧΝΙΤΟΥ ΠΡΑΝΟΥΣ
- ΣΥΡΜΑΤΟΠΕΡΙΦΡΑΞΗ
- ΜΑΝΤΡΟΤΟΙΧΟΣ
- ΚΥΡΙΕΣ ΥΣΟΫΨΕΙΣ (ΙΣΟΔΙΑΣΤΑΣΗ 0.5μ)
- ΔΕΥΤΕΡΕΥΟΥΣΕΣ ΥΣΟΫΨΕΙΣ

ΠΡΟΒΟΛΙΚΟ ΣΥΣΤΗΜΑ
Ελληνικό Γεωδαιτικό Σύστημα Αναφοράς 1987 (ΕΓΣΑ'87)
Ελλειψοειδές Αναφοράς GRS 1980
Μεγάλος Ημιάξονας Ελλειψοειδούς : a= 6378137m
Επιπλάτυνση Ελλειψοειδούς : 1/f=1/298.257222101)
Προβολή: Εγκάρσια Μερκατορική
Συντελεστής Κλίμακας Ko=0.999600
Κεντρικός Μεσημβρινός λο=24° 00' 00" (από Greenwich)
Τετμημένη Κεντρικού Μεσημβρινού +500 000
Γεωγραφικό Πλάτος Αναφοράς 00° 00' 00"
Συντελεστής γραμμικής παραμόρφωσης για την περιοχή K= 1.000411

*Τα υψόμετρα των αποτυπωθέντων σημείων για λόγους ευκρίνειας (επικάλυψη) δεν εμφανίζονται στα διαγράμματα. Στο συνολό τους φαίνονται στην ψηφιακή υποβολή της μελέτης.

Εργοδότης: Δήμος Φιλιππιάδας Ν. Πρέβεζας

Εργο: Οριοθέτηση ρεμάτων Γούβες, Χαλιάς και Παλιόχανο

Θέση: Χείμαρρος Γούβες Δ.Δ. Κερασώνα

Μελέτη: Τεχνική Υπηρεσία Δήμου Φιλιππιάδας


Θέμα: **Οριοθέτηση Ρέματος**
Κλίμακα 1:1000

Αρ. Σχεδίου: O1

Φιλιππιάδα 22 / 07 / 2010
Θεωρήθηκε
Ο προϊστάμενος Τμήματος Τεχνικών Έργων & Πολεοδομικών Εφαρμογών
ΧΡΗΣΤΟΣ ΜΗΤΣΗΣ
ΗΛΕΚΤΡΟΛΟΓΟΣ ΤΕ4 με βαθμό Α'

ΘΕΩΡΗΘΗΚΕ
Πρέβεζα
Ο Δ/ντής Τ.Υ. Ν. Πρέβεζας
...ελος Καλτσίδης
...Μηχ/κός ΠΕ με Α'β

Ιούλιος 2010
- Ο ΣΥΝΤΑΞΑΣ -
ΓΕΩΡΓΙΟΣ ΜΙΣΗΡΛΗΣ
ΤΟΠΟΓΡΑΦΟΣ ΜΗΧΑΝΙΚΟΣ

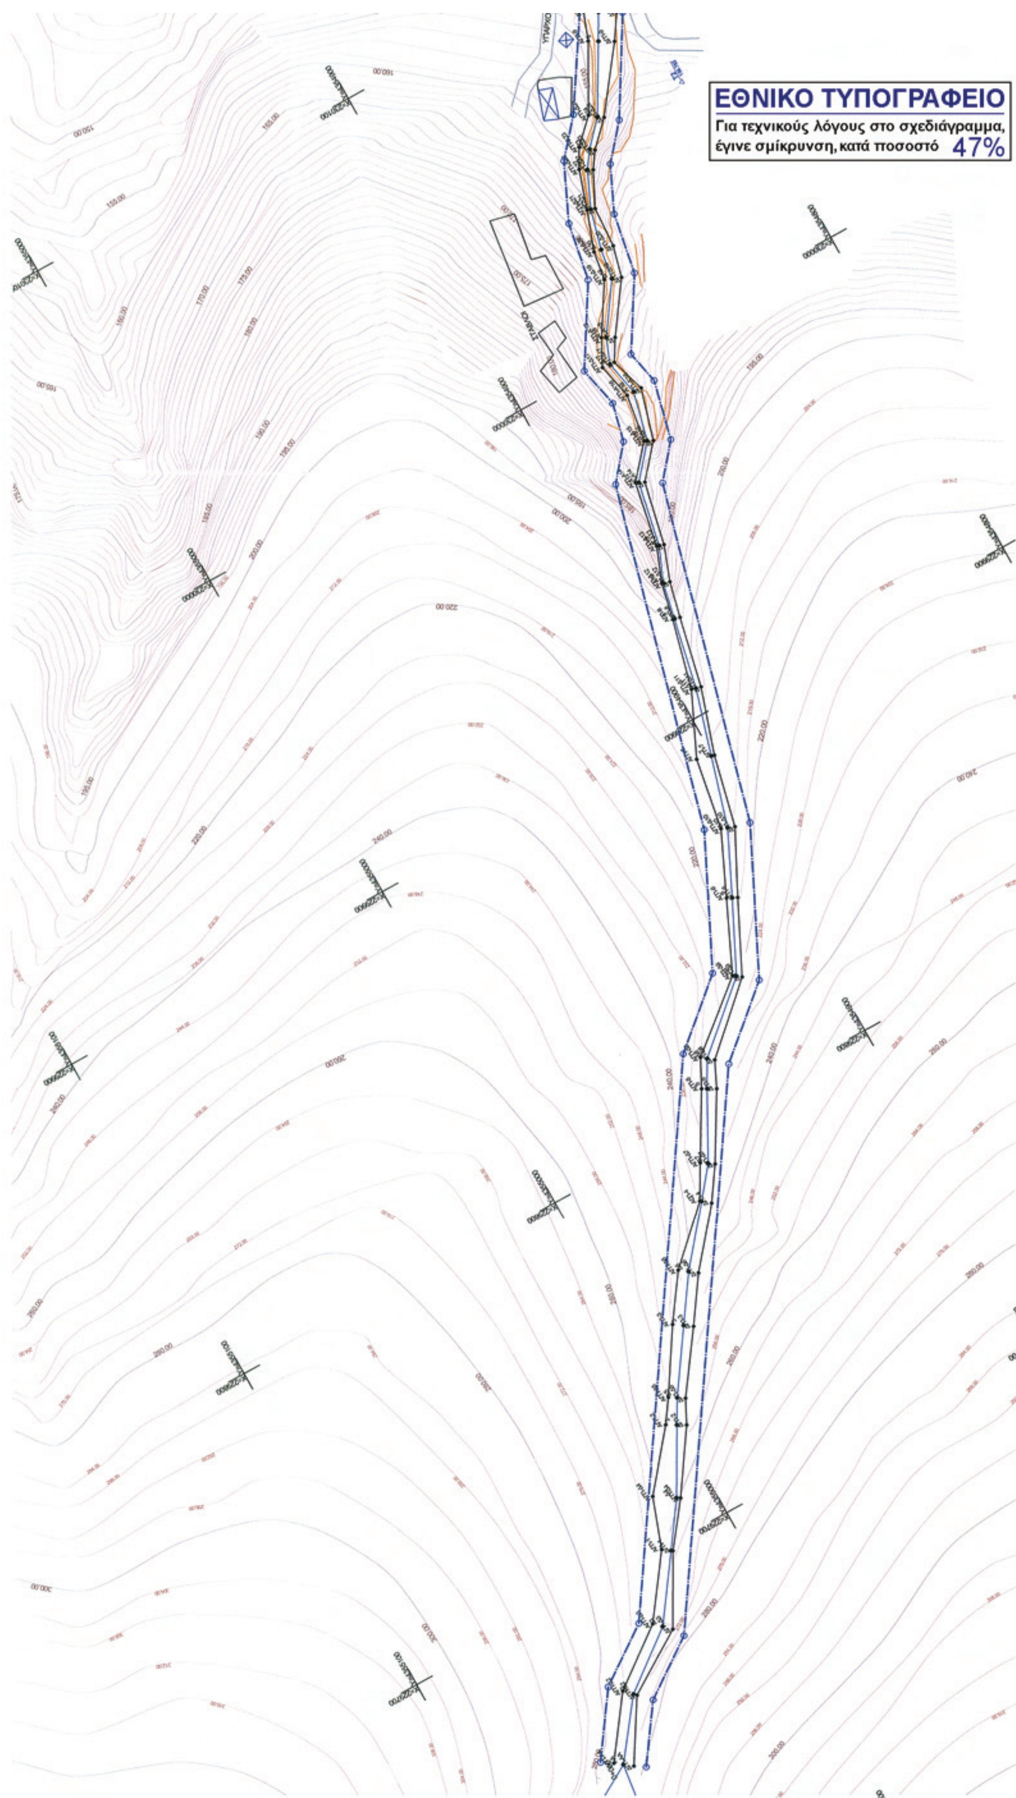

ΕΘΝΙΚΟ ΤΥΠΟΓΡΑΦΕΙΟ

Για τεχνικούς λόγους στο σχεδιάγραμμα, έγινε σμίκρυνση, κατά ποσοστό 47%

ΠΙΝΑΚΑΣ ΣΥΝ/ΝΩΝ ΟΡΙΟΥ ΠΛΗΜΜΥΡΙΚΗΣ ΓΡΑΜΜΗΣ

Αριστερή γραμμή πλημμύρας			Δεξιά γραμμή πλημμύρας		
ΔΤΜ	Τετμημένη	Τεταγμένη	ΔΤΜ	Τετμημένη	Τεταγμένη
ΑΓΠ-ΑΤ	230089.23	4354830.20	ΔΓΠ-ΑΤ	230084.66	4354822.08
ΑΓΠ-9	230081.46	4354833.06	ΔΓΠ-9	230077.79	4354826.58
ΑΓΠ-Δ24	230063.12	4354843.12	ΔΓΠ-Δ24	230060.49	4354839.53
ΑΓΠ-Δ23	230056.58	4354849.78	ΔΓΠ-Δ23	230053.72	4354846.22
ΑΓΠ-Δ22	230051.07	4354852.81	ΔΓΠ-Δ22	230049.10	4354849.36
ΑΓΠ-Δ21	230040.04	4354856.39	ΔΓΠ-Δ21	230039.27	4354854.18
ΑΓΠ-Δ20	230028.81	4354860.38	ΔΓΠ-Δ20	230027.67	4354854.80
ΑΓΠ-Δ19	230020.58	4354861.61	ΔΓΠ-Δ19	230018.77	4354857.05
ΑΓΠ-Α'18	230006.70	4354870.23	ΔΓΠ-Α'18	230004.89	4354866.81
ΑΓΠ-Δ17	229999.22	4354874.07	ΔΓΠ-Δ17	229998.92	4354870.40
ΑΓΠ-Α'16	229989.04	4354871.72	ΔΓΠ-Α'16	229988.97	4354867.25
ΑΓΠ-Δ15	229975.60	4354873.73	ΔΓΠ-Δ15	229974.41	4354871.38
ΑΓΠ-Α14	229966.18	4354881.87	ΔΓΠ-Α14	229965.02	4354879.46
ΑΓΠ-Δ13	229947.61	4354885.20	ΔΓΠ-Δ13	229946.99	4354883.15
ΑΓΠ-Δ12	229937.67	4354889.04	ΔΓΠ-Δ12	229936.97	4354886.81
ΑΓΠ-8	229927.23	4354891.31	ΔΓΠ-8	229926.79	4354889.21
ΑΓΠ-Δ11	229907.48	4354896.24	ΔΓΠ-Δ11	229906.80	4354893.49
ΑΓΠ-7	229889.75	4354904.37	ΔΓΠ-7	229888.32	4354899.44
ΑΓΠ-Δ10	229869.28	4354907.91	ΔΓΠ-Δ10	229867.86	4354904.18
ΑΓΠ-6	229851.41	4354916.05	ΔΓΠ-6	229850.04	4354913.21
ΑΓΠ-Δ9	229831.53	4354925.16	ΔΓΠ-Δ9	229829.85	4354922.95
ΑΓΠ-Δ8	229815.82	4354944.16	ΔΓΠ-Δ8	229813.26	4354940.99
ΑΓΠ-5	229807.96	4354948.21	ΔΓΠ-5	229805.90	4354944.46
ΑΓΠ-Δ7	229789.96	4354958.61	ΔΓΠ-Δ7	229787.63	4354955.11
ΑΓΠ-4	229780.60	4354964.01	ΔΓΠ-4	229778.46	4354961.37
ΑΓΠ-Δ6	229766.21	4354978.90	ΔΓΠ-Δ6	229762.75	4354974.27
ΑΓΠ-3	229753.58	4354987.72	ΔΓΠ-3	229750.25	4354982.82
ΑΓΠ-Δ5	229736.24	4354998.72	ΔΓΠ-Δ5	229733.68	4354994.60
ΑΓΠ-2	229729.92	4355003.09	ΔΓΠ-2	229727.01	4354997.94
ΑΓΠ-Δ4	229714.10	4355016.07	ΔΓΠ-Δ4	229709.91	4355009.41
ΑΓΠ-1	229699.85	4355021.12	ΔΓΠ-1	229698.00	4355018.49
ΑΓΠ-Δ3	229682.74	4355033.50	ΔΓΠ-Δ3	229678.67	4355029.27
ΑΓΠ-Δ2	229670.28	4355050.09	ΔΓΠ-Δ2	229667.31	4355047.11
ΑΓΠ-ΑΑ	229653.73	4355062.14	ΔΓΠ-ΑΑ	229650.28	4355057.59

* ΑΓΠ- : Αριστερή γραμμή πλημμύρας
* ΔΓΠ- : Δεξιά γραμμή πλημμύρας

ΠΙΝΑΚΑΣ ΣΥΝ/ΝΩΝ ΟΡΙΟΓΡΑΜΜΗΣ ΡΕΜΑΤΟΣ

ΑΡΙΣΤΕΡΟ ΟΡΙΟ ΡΕΜΑΤΟΣ			ΔΕΞΙΟ ΟΡΙΟ ΡΕΜΑΤΟΣ		
ΣΗΜΕΙΟ	Τετμημένη	Τεταγμένη	ΣΗΜΕΙΟ	Τετμημένη	Τεταγμένη
ΑΟΡ-ΑΑ	230090.383	4354830.787	ΔΟΡ-ΑΑ	230083.831	4354820.588
ΑΟΡ-Δ2	230065.381	4354846.759	ΔΟΡ-Δ2	230057.818	4354836.120
ΑΟΡ-Δ3	230055.291	4354855.405	ΔΟΡ-Δ3	230048.226	4354844.340
ΑΟΡ-Δ8	230039.219	4354862.737	ΔΟΡ-Δ8	230035.338	4354850.219
ΑΟΡ-Δ9	230022.746	4354865.619	ΔΟΡ-Δ9	230018.070	4354853.240
ΑΟΡ-Δ10	230000.891	4354878.996	ΔΟΡ-Δ10	229998.593	4354865.161
ΑΟΡ-Α14	229989.062	4354876.358	ΔΟΡ-Α14	229989.023	4354863.021
ΑΟΡ-Δ15	229978.251	4354878.902	ΔΟΡ-Δ15	229972.309	4354866.943
ΑΟΡ-Α16	229968.471	4354887.003	ΔΟΡ-Α16	229962.408	4354875.145
ΑΟΡ-Δ17	229871.311	4354912.171	ΔΟΡ-Δ17	229866.820	4354899.905
ΑΟΡ-Δ19	229834.845	4354929.724	ΔΟΡ-Δ19	229826.784	4354919.176
ΑΟΡ-Δ21	229819.029	4354947.968	ΔΟΡ-Δ21	229810.370	4354938.110
ΑΟΡ-Δ22	229684.786	4355036.860	ΔΟΡ-Δ22	229675.577	4355027.366
ΑΟΡ-Δ24	229673.290	4355053.122	ΔΟΡ-Δ24	229663.988	4355043.760
ΑΟΡ-ΑΤ	229655.808	4355065.312	ΔΟΡ-ΑΤ	229648.372	4355054.648

* ΑΟΡ- : ΑΡΙΣΤΕΡΟ ΟΡΙΟ ΡΕΜΑΤΟΣ
* ΔΟΡ- : ΔΕΞΙΟ ΟΡΙΟ ΡΕΜΑΤΟΣ

ΥΠΟΜΝΗΜΑ

- ΓΡΑΜΜΗ ΡΟΗΣ (ΑΞΟΝΑΣ ΡΕΜΑΤΟΣ)
- ΔΕΞΙΑ ΓΡΑΜΜΗ ΠΛΗΜΜΥΡΑΣ
- ΑΡΙΣΤΕΡΗ ΓΡΑΜΜΗ ΠΛΗΜΜΥΡΑΣ
- ΟΡΙΟΓΡΑΜΜΗ ΡΕΜΑΤΟΣ
- ΟΡΙΟ ΙΔΙΟΚΤΗΣΙΑΣ ΟΡΓΑΝΙΣΜΟΥ ΕΡΓΑΤΙΚΩΝ ΚΑΤΟΙΚΙΩΝ
- ΠΟΔΙ ΦΥΣΙΚΟΥ ΠΡΑΝΟΥΣ
- ΦΡΥΔΙ ΦΥΣΙΚΟΥ ΠΡΑΝΟΥΣ
- ΠΟΔΙ ΤΕΧΝΙΤΟΥ ΠΡΑΝΟΥΣ
- ΦΡΥΔΙ ΤΕΧΝΙΤΟΥ ΠΡΑΝΟΥΣ
- ΣΥΡΜΑΤΟΠΕΡΙΦΡΑΞΗ
- ΜΑΝΤΡΟΤΟΙΧΟΣ
- ΚΥΡΙΕΣ ΥΣΟΫΨΕΙΣ (ΙΣΟΔΙΑΣΤΑΣΗ 0.5μ)
- ΔΕΥΤΕΡΕΥΟΥΣΕΣ ΥΣΟΫΨΕΙΣ

ΠΡΟΒΟΛΙΚΟ ΣΥΣΤΗΜΑ
Ελληνικό Γεωδαιτικό Σύστημα Αναφοράς 1987 (ΕΓΣΑ'87)
Ελλειψοειδές Αναφοράς GRS 1980
Μεγάλος Ημιάξονας Ελλειψοειδούς : a= 6378137m
Επιπλάτυνση Ελλειψοειδούς : 1/f=1/298.257222101)
Προβολή: Εγκάρσια Μερκατορική
Συντελεστής Κλίμακας Ko=0.999600
Κεντρικός Μεσημβρινός λo=24° 00' 00" (από Greenwich)
Τετμημένη Κεντρικού Μεσημβρινού +500 000
Γεωγραφικό Πλάτος Αναφοράς 00° 00' 00"
Συντελεστής γραμμικής παραμόρφωσης για την περιοχή K= 1.000411

*Τα υψόμετρα των αποτυπωθέντων σημείων για λόγους ευκρίνειας (επικάλυψη) δεν εμφανίζονται στα διαγράμματα. Στο συνολό τους φαίνονται στην ψηφιακή υποβολή της μελέτης.

Δήμος Φιλιππιάδας Ν. Πρέβεζας

Εργο: Οριοθέτηση ρεμάτων Γούβες, Χαλιάς και Παλιόχανο

Θέση: Χείμαρρος Χαλιάς
Δ.Δ. Κερασώνα

Μελέτη: Τεχνική Υπηρεσία Δήμου Φιλιππιάδας

Θέμα: **Οριοθέτηση Ρέματος**
Κλίμακα 1:1000

Αρ. Σχεδίου: Ο2

Φιλιππιάδα 22 / 07 / 2010
Θεωρήθηκε
Ο προϊστάμενος Τμήματος Τεχνικών Έργων & Πολεοδομικών Εφαρμογών
ΧΡΗΣΤΟΣ ΜΗΤΣΗΣ
ΗΛΕΚΤΡΟΛΟΓΟΣ ΤΕ4 με βαθμό Α'

ΘΕΩΡΗΘΗΚΕ
Πρέβεζα
Δ/ντής Τ.Υ. Ν. Πρέβεζας
Καλτσίδης
ΠΕ με Α'β

Ιούλιος 2010
- Ο ΣΥΝΤΑΞΑΣ -
ΓΕΩΡΓΙΟΣ ΜΙΣΗΡΛΗΣ
ΤΟΠΟΓΡΑΦΟΣ ΜΗΧΑΝΙΚΟΣ

ΠΙΝΑΚΑΣ ΣΥΝ/ΝΩΝ ΟΡΙΟΥ ΠΛΗΜΜΥΡΙΚΗΣ ΓΡΑΜΜΗΣ

Αριστερή γραμμή πλημμύρας			Δεξιά γραμμή πλημμύρας		
ΔΤΜ	Τετμημένη	Τεταγμένη	ΔΤΜ	Τετμημένη	Τεταγμένη
ΑΓΠ-13	229430.179	4353929.607	ΔΓΠ-13	229408.222	4353867.310
ΑΓΠ-12	229407.906	4353931.473	ΔΓΠ-12	229388.389	4353876.114
ΑΓΠ-11	229385.880	4353931.207	ΔΓΠ-11	229381.488	4353886.122
ΑΓΠ-Κ7	229365.175	4353912.786	ΔΓΠ-Κ7	229368.938	4353887.015
ΑΓΠ-10	229350.990	4353906.126	ΔΓΠ-10	229351.661	4353901.537
ΑΓΠ-Κ6	229336.762	4353900.078	ΔΓΠ-Κ6	229337.295	4353897.591
ΑΓΠ-9	229318.061	4353897.470	ΔΓΠ-9	229318.880	4353894.590
ΑΓΠ-Κ5	229304.628	4353890.315	ΔΓΠ-Κ5	229305.322	4353888.546
ΑΓΠ-8	229286.288	4353883.982	ΔΓΠ-8	229287.652	4353881.301
ΑΓΠ-7	229272.941	4353877.772	ΔΓΠ-7	229273.633	4353875.689
ΑΓΠ-Κ4	229258.079	4353871.305	ΔΓΠ-Κ4	229259.417	4353863.556
ΑΓΠ-6	229242.792	4353871.689	ΔΓΠ-6	229243.428	4353868.003
ΑΓΠ-Κ3	229227.813	4353870.236	ΔΓΠ-Κ3	229228.243	4353867.746
ΑΓΠ-5	229213.261	4353866.364	ΔΓΠ-5	229214.029	4353861.915
ΑΓΠ-Κ2	229198.158	4353865.686	ΔΓΠ-Κ2	229199.244	4353859.391

* ΑΓΠ- : Αριστερή γραμμή πλημμύρας
* ΔΓΠ- : Δεξιά γραμμή πλημμύρας

ΠΙΝΑΚΑΣ ΣΥΝ/ΝΩΝ ΟΡΙΟΓΡΑΜΜΗΣ ΡΕΜΑΤΟΣ

ΑΡΙΣΤΕΡΟ ΟΡΙΟ ΡΕΜΑΤΟΣ			ΔΕΞΙΟ ΟΡΙΟ ΡΕΜΑΤΟΣ		
ΣΗΜΕΙΟ	Τετμημένη	Τεταγμένη	ΣΗΜΕΙΟ	Τετμημένη	Τεταγμένη
ΑΟΡ-Κ2	229197.266	4353869.124	ΔΟΡ-Κ2	229198.765	4353855.205
ΑΟΡ-5	229212.191	4353870.731	ΔΟΡ-5	229215.491	4353857.006
ΑΟΡ-Κ3	229226.077	4353876.032	ΔΟΡ-Κ3	229228.387	4353861.928
ΑΟΡ-Κ4	229255.912	4353874.838	ΔΟΡ-Κ4	229259.420	4353860.687
ΑΟΡ-7	229269.616	4353882.793	ΔΟΡ-7	229275.906	4353870.257
ΑΟΡ-9	229316.144	4353902.693	ΔΟΡ-9	229320.436	4353889.303
ΑΟΡ-10	229348.926	4353914.785	ΔΟΡ-10	229351.929	4353896.220
ΑΟΡ-11	229384.350	4353936.266	ΔΟΡ-11	229385.930	4353871.735
ΑΟΡ-13	229430.360	4353934.604	ΔΟΡ-13	229406.194	4353862.740

* ΑΟΡ- : ΑΡΙΣΤΕΡΟ ΟΡΙΟ ΡΕΜΑΤΟΣ
* ΔΟΡ- : ΔΕΞΙΟ ΟΡΙΟ ΡΕΜΑΤΟΣ

ΥΠΟΜΝΗΜΑ

- ΓΡΑΜΜΗ ΡΟΗΣ (ΑΞΟΝΑΣ ΡΕΜΑΤΟΣ)
- ΔΕΞΙΑ ΓΡΑΜΜΗ ΠΛΗΜΜΥΡΑΣ
- ΑΡΙΣΤΕΡΗ ΓΡΑΜΜΗ ΠΛΗΜΜΥΡΑΣ
- ΟΡΙΟΓΡΑΜΜΗ ΡΕΜΑΤΟΣ
- ΟΡΙΟ ΙΔΙΟΚΤΗΣΙΑΣ ΟΡΓΑΝΙΣΜΟΥ ΕΡΓΑΤΙΚΩΝ ΚΑΤΟΙΚΙΩΝ
- ΠΟΔΙ ΦΥΣΙΚΟΥ ΠΡΑΝΟΥΣ
- ΦΡΥΔΙ ΦΥΣΙΚΟΥ ΠΡΑΝΟΥΣ
- ΠΟΔΙ ΤΕΧΝΙΤΟΥ ΠΡΑΝΟΥΣ
- ΦΡΥΔΙ ΤΕΧΝΙΤΟΥ ΠΡΑΝΟΥΣ
- ΚΥΡΙΕΣ ΥΣΟΫΨΕΙΣ (ΙΣΟΔΙΑΣΤΑΣΗ 0.5μ)
- ΔΕΥΤΕΡΕΥΟΥΣΕΣ ΥΣΟΫΨΕΙΣ

ΠΡΟΒΟΛΙΚΟ ΣΥΣΤΗΜΑ
Ελληνικό Γεωδαιτικό Σύστημα Αναφοράς 1987 (ΕΓΣΑ'87)
Ελλειψοειδές Αναφοράς GRS 1980
Μεγάλος Ημιάξονας Ελλειψοειδούς : a= 6378137m
Επιπλάτυνση Ελλειψοειδούς : 1/f=1/298.257222101)
Προβολή: Εγκάρσια Μερκατορική
Συντελεστής Κλίμακος Κο=0.999600
Κεντρικός Μεσημβρινός λο=24° 00' 00" (από Greenwich)
Τετμημένη Κεντρικού Μεσημβρινού +500 000
Γεωγραφικό Πλάτος Αναφοράς 00° 00' 00"
Συντελεστής γραμμικής παραμόρφωσης για την περιοχή Κ= 1.000411

*Τα υψόμετρα των αποτυπωθέντων σημείων για λόγους ευκρίνειας (επικάλυψη) δεν εμφανίζονται στα διαγράμματα. Στο σύνολό τους φαίνονται στην ψηφιακή υποβολή της μελέτης.

ΕΘΝΙΚΟ ΤΥΠΟΓΡΑΦΕΙΟ
Για τεχνικούς λόγους στο σχεδιάγραμμα, έγινε σμίκρυνση, κατά ποσοστό 39%

Δήμος Φιλιππιάδας Ν. Πρέβεζας

Εργο: Οριοθέτηση ρεμάτων Γούβες, Χαλιάς και Παλιόχανο

Θέση: Χείμαρρος Παλιόχανο Δ.Δ. Αγ.Γεωργίου

Μελέτη: Τεχνική Υπηρεσία Δήμου Φιλιππιάδας

Θέμα: **Οριοθέτηση Ρέματος**
Κλίμακα 1:1000

Αρ. Σχεδίου: Ο3

Φιλιππιάδα 22 / 07 / 2010
Θεωρήθηκε
Ο προϊστάμενος Τμήματος Τεχνικών Έργων & Πολεοδομικών Εφαρμογών
ΧΡΗΣΤΟΣ ΜΗΤΣΗΣ
ΗΛΕΚΤΡΟΛΟΓΟΣ ΤΕ4 με βαθμό Α'

ΘΕΩΡΗΘΗΚΕ
Πρέβεζα
Ο Δ/ντής Τ.Υ. Ν. Πρέβεζας
Αγγελος Καλτσίδης
Πολ/κός Μηχ/κός ΠΕ με Α'β

Ιούλιος 2010
- Ο ΣΥΝΤΑΞΑΣ -
ΓΕΩΡΓΙΟΣ ΜΙΣΗΡΛΗΣ
ΤΟΠΟΓΡΑΦΟΣ ΜΗΧΑΝΙΚΟΣ

Αριθμ. 1227 (2)

Κήρυξη ως αναδασωτέας εκτάσεως εμβαδού 2185 τ.μ. στη θέση «Χόρτο - Βαθύκελο», Τ.Κ. Άγ. Λέοντα, Δήμου Ζακυνθίων, Νομού Ζακύνθου.

Ο ΓΕΝΙΚΟΣ ΓΡΑΜΜΑΤΕΑΣ
ΑΠΟΚΕΝΤΡΩΜΕΝΗΣ ΔΙΟΙΚΗΣΗΣ
ΠΕΛΟΠΟΝΝΗΣΟΥ - ΔΥΤΙΚΗΣ ΕΛΛΑΔΑΣ ΚΑΙ ΙΟΝΙΟΥ

Έχοντας υπόψη:

1. Τις διατάξεις των άρθρων 24 παρ. 1 και 117 παρ. 3 του Συντάγματος.

2. Τις περί Διοικητικής αποκέντρωσης διατάξεις του Ν. 3200/55, όπως τροποποιήθηκε και συμπληρώθηκε μεταγενέστερα και ειδικότερα του άρθρου 5.

3. Τις διατάξεις του Ν. 998/79 «περί προστασίας δασών και δασικών εν γένει εκτάσεων της χώρας» και συγκεκριμένα: α) του άρθρου 38 παρ. 1 και β) του άρθρου 41 παρ. 1.

4. Τις διατάξεις του Ν. 3208/2003 «Προστασία δασικών οικοσυστημάτων, κατάρτιση δασολογίου, ρύθμιση εμπραγμάτων δικαιωμάτων επί δασών και δασικών εν γένει εκτάσεων και άλλες διατάξεις» και ειδικότερα το άρθρο 1 αυτού.

5. Τις διατάξεις του Υπουργείου Γεωργίας αριθμ. 160417/1180/08-07-1980 και 182447/3049/24-09-1980.

6. Τις διατάξεις του Ν. 3852/2010 (ΦΕΚ 87/Α΄/7-6-2010) «Νέα Αρχιτεκτονική της Αυτοδιοίκησης και της Αποκεντρωμένης Διοίκησης - Πρόγραμμα Καλλικράτης».

7. Τις διατάξεις του Π.Δ. 139/2010 (ΦΕΚ 232/Α΄/27-12-2010) «Οργανισμός της Αποκεντρωμένης Διοίκησης Πελοποννήσου - Δυτικής Ελλάδας και Ιονίου».

8. Την αναφορά της Δ/νσης Δασών Ζακύνθου με αριθ. 1226/14-7-11 με την οποία προτείνεται η κήρυξη ως αναδασωτέας της αναφερόμενης στο θέμα έκτασης, αποφασίζουμε:

Κηρύσσουμε ως αναδασωτέα την δασική έκταση εμβαδού 2185 τ.μ., που βρίσκεται στη θέση «Χόρτο - Βαθύκελο», Τ.Κ. Άγ. Λέοντα, Δήμου Ζακυνθίων Νομού Ζακύνθου, όπως προσδιορίζεται με τα στοιχεία 1, 2, 3, 4, 5, 6, 1 και απεικονίζεται στο συνημμένο της παρούσας απόφασης απόσπασμα πινακίδας ΓΥΣ 6175/5, κλίμακας 1:5000 το οποίο αποτελεί αναπόσπαστο μέρος της και έχει όρια:

Ανατολικά: Δάσος πεύκης - Δασωμένος αγρός.

Δυτικά: Δάσος πεύκης.

Βόρεια: Δάσος πεύκης.

Νότια: Δάσος πεύκης - χωματόδρομος.

Η πυρκαγιά εκδηλώθηκε σε δάσος πεύκης και κατέστρεψε τον υπόροφο χωρίς να προξενηθεί ζημιά στο επικρατέστερο είδος που είναι η χαλέπιος πεύκη (ανώροφος).

Σκοπός της κήρυξης της ανωτέρω έκτασης ως αναδασωτέας είναι η διατήρηση του δασικού χαρακτήρα της, ο αποκλεισμός διάθεσης της για άλλη χρήση και η αποκατάσταση με φυσική αναγέννηση της καταστραφείσας δασικής βλάστησης αποτελούμενη από αείφυλλα πλατύφυλλα (σχίνος, κουμαριά, φυλίκι, κ.α.), ύστερα από πυρκαγιά που εκδηλώθηκε στις 17/5/2011.

Η απόφαση αυτή να δημοσιευθεί στη Εφημερίδα της Κυβερνήσεως.

Πάτρα, 14 Ιουλίου 2011


Ο Γενικός Γραμματέας
Αποκεντρωμένης Διοίκησης
ΑΝΑΣΤΑΣΙΟΣ ΑΠΟΣΤΟΛΟΠΟΥΛΟΣ

ΕΛΛΗΝΙΚΗ ΔΗΜΟΚΡΑΤΙΑ
ΑΠΟΚΕΝΤΡΩΜΕΝΗ ΔΙΟΙΚΗΣΗ
ΠΕΛ/ΝΗΣΟΥ - ΔΥΤΙΚΗΣ ΕΛΛΑΔΑΣ & ΙΟΝΙΟΥ
ΓΕΝΙΚΗ Δ/ΝΣΗ ΔΑΣΩΝ & ΑΓΡ/ΚΩΝ ΥΠΟΘΕΣΕΩΝ
Δ/ΝΣΗ ΔΑΣΩΝ ΖΑΚΥΝΘΟΥ

Ανήκει στην Αρ.Πρ.: 1227/
Απόφαση Γενικού Γραμματέα Αποκεντρωμένης Διοίκησης Πελ/νήσου - Δυτικής Ελλάδας & Ιονίου
Απόσπασμα πινακίδας ΓΥΣ: 6175/5
Τ.Κ.: Άγ Λέοντα
Δ..Θ. : «Χόρτο-Βαθύκελο»
ΚΛΙΜΑΚΑ: 1:5000



ΕΘΝΙΚΟ ΤΥΠΟΓΡΑΦΕΙΟ
Για τεχνικούς λόγους στο σχεδιάγραμμα, έγινε σμίκρυνση, κατά ποσοστό 83%

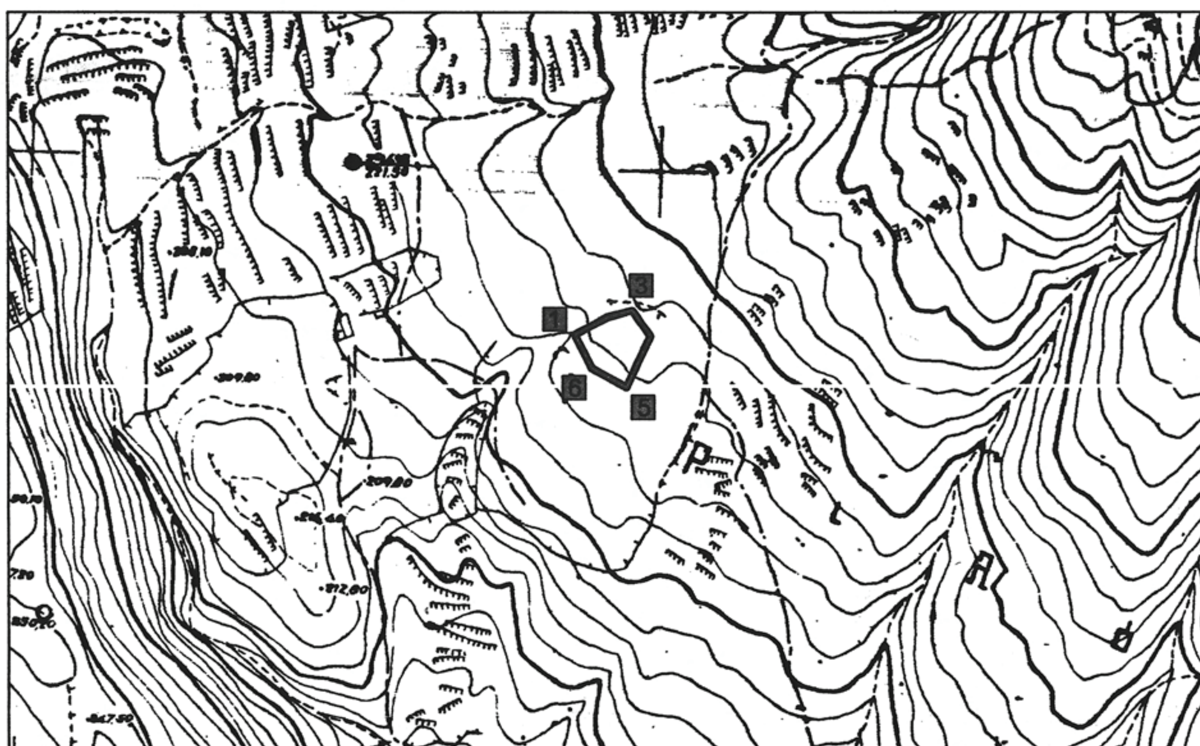

ΥΠΟΜΝΗΜΑ

1,2,3,4,5,6,1 :Όρια καμένης δασικής έκτασης (υπόροφος) εμβαδού **2185 τμ.**

Πάτρα 14 /07 /2011

Ο ΓΕΝΙΚΟΣ ΓΡΑΜΜΑΤΕΑΣ
ΑΠΟΚΕΝΤΡΩΜΕΝΗΣ ΔΙΟΙΚΗΣΗΣ
ΠΕΛ/ΝΗΣΟΥ - ΔΥΤΙΚΗΣ ΕΛΛΑΔΑΣ & ΙΟΝΙΟΥ

ΑΝΑΣΤΑΣΙΟΣ ΑΠΟΣΤΟΛΟΠΟΥΛΟΣ

Ζάκυνθος 14/7/2011
Ο Δ/ντής Δασών

Ευστάθιος Τοτοκώτσης
Δασολόγος με Α΄ βαθμό

Ζάκυνθος 14/7/2011
Ο Συντάκτης

Παναγιώτης Ζουπάνος
Δασοπόνος

